


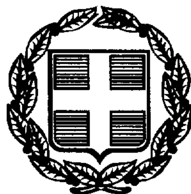

ΕΦΗΜΕΡΙΣ ΤΗΣ ΚΥΒΕΡΝΗΣΕΩΣ

ΤΗΣ ΕΛΛΗΝΙΚΗΣ ΔΗΜΟΚΡΑΤΙΑΣ

ΤΕΥΧΟΣ ΤΕΤΑΡΤΟ **Αρ. Φύλλου 677**

20 Σεπτεμβρίου 1999

ΠΕΡΙΕΧΟΜΕΝΑ

ΑΠΟΦΑΣΕΙΣ

ΑΠΟΦΑΣΕΙΣ

Αριθ. 1075529/8109/Β 0010 (1)

Καθορισμός ορίων αιγιαλού και δημιουργία ζώνης παραλίας, στη θέση «Αλυκές» Δροσιάς, Δήμου Ανθηδώνος Εύβοιας.

Ο ΥΠΟΥΡΓΟΣ ΟΙΚΟΝΟΜΙΚΩΝ

Έχοντας υπόψη:

1. Τις διατάξεις των άρθρων 1 μέχρι και 7 του Α.Ν. 2344/1940 «Περί αιγιαλού και παραλίας», όπως τροποποιήθηκε και συμπληρώθηκε με τις διατάξεις του άρθρου 13 του Ν. 1078/80 και του άρθρου 23 του Ν. 1337/83.

2. Τις διατάξεις του Ν. 3200/55 «Περί διοικητικής αποκέντρωσης όπως αυτές τροποποιήθηκαν και ισχύουν σήμερα με τα Ν.Δ. 532/79, Β.Δ. 704/70, Β.Δ. 705/70, Β.Δ. 192/72, Π.Δ. 71/84, Π.Δ. 347/86, Ν. 2026/92 και Π.Δ. 97/93.

3. Τις διατάξεις του Ν.Δ. 439/70 «περί συμπληρώσεως των διατάξεων περι αιγιαλού».

4. Τις διατάξεις του άρθρου 20 Ν. 719/77 «περι του τρόπου σύνταξης τοπογραφικών υψομετρικών διαγραμμάτων απο ιδιώτες μηχανικούς κ.λπ.».

5. Τις διατάξεις του άρθρου 100 του Π.Δ. 284/88 «Περί συγκροτήσεως μεταξύ άλλων και της Επιτροπής καθορισμού ορίων αιγιαλού και θέσεων αμμοληψίας.

6. Την υπ' αριθμ. 1078204/927/0006Α/6.8.92 κοινή Υπουργική Απόφαση των Υπουργών Προεδρίας και Οικονομικών, με την οποια διατηρείται σε ισχύ η Επιτροπή καθορισμού ορίων αιγιαλού και θέσεων αμμοληψίας.

7. Τις διατάξεις του άρθρου 19 παραγρ. 5 Α.Ν. 2344/95, του άρθρου 52 παρ. 6 Ν. 2218/94, του άρθρου 4 παρ. 7 του Ν. 2240/94, δυνάμει των οποίων αρμοδιότητες του Υπουργείου Οικονομικών που είχαν μεταβιβασθεί στους Νομάρχες, ανήκουν στον Περ/κό Δ/ντή, σε συνδυασμό με αυτές του αρθρου 14 παρ. 2 του Ν. 2399/96 με τις οποίες προβλέπεται η κατάργηση των θέσεων των Περ/κών Δ/ντών, οι αρμοδιότητες πλέον του οποίου περιήλθαν στο Γενικό Γραμματέα της Περιφέρειας και ασκούνται από τον Αναπληρωτή Περ/κό Δ/ντή.

8. Τις διατάξεις του τέταρτου εδαφίου της παρ. 2 του άρθρου 1 και της παρ. 6 του ίδιου άρθρου του Ν. 2503/97 «Διοίκηση, οργάνωση, στελέχωση της Περιφέρειας, ρύθμιση θεμάτων για την τοπική αυτοδιοίκηση και αλλες διατάξεις (ΦΕΚ 107/Α'), σύμφωνα με τις οποίες οι Περιφερειακές Υπηρεσίες του Υπουργείου Οικονομικών, που συγκροτούσαν την Περιφερειακή Διοίκηση του Νομού ή Νομαρχίας, δεν υπήχθησαν στην ενιαία οργανική μονάδα της Περιφέρειας, ούτε καταργήθηκαν, αλλά αποτελούν από 1.9.97, Υπηρεσίες του Υπουργείου Οικονομικών.

9. Την 1087903/1481/0006Β/28.8.97 απόφαση του Υπουργού Οικονομικών «Περί μεταβίβασης αρμοδιοτήτων του Υπουργού Οικονομικών στους Προϊσταμένους των Περιφερειακών Υπηρεσιών του Υπ. Οικονομικών πλην Γ.Λ.Κ. και Γ.Χ.Κ.».

10. Την από 1.7.98 έκθεση της κατά το άρθρο 100 ΠΔ 284/88 αρμόδιας Επιτροπής καθορισμού ορίων αιγιαλού και παραλίας, για τον καθορισμό ορίων αιγιαλού και δημιουργία ζώνης παραλίας στη θέση «Αλυκές» Δροσιάς, Δήμου Ανθηδώνος, Ευβοίας.

11. Το από Νοέμβριο 1995 τοπογραφικό διάγραμμα, κλίμακας 1:500, που συντάχθηκε από τους Χαράλαμπο Γανωτή και Γιάννη Γούτα, σε μία (1) πινακίδα και το οποίο ελέγχθηκε ως προς την ακρίβεια της αποτύπωσης από τον Αν. Πισχίνα την 2.1.96 και θεωρήθηκε την 3.1.96 από τον Προϊστάμενο Τ.Σ.Ε. της Δ/νσης Τ.Υ Νομ/κής Αυτ/σης Εύβοιας, Αντώνη Βαρβιτσιώτη, όπως ορίζουν οι διατάξεις του άρθρου 20 του Ν. 719/77 και συνοδεύει την έκθεση της Επιτροπης.

12. Το υπ' αριθμ. 544.5/509/99/Σ.946/30.6.99 έγγραφο του Γενικού Επιτελείου Ναυτικού, με το οποίο συμφωνεί με τα καθορισθέντα από την Επιτροπή ορια, αποφασίζει:

Την επικύρωση της από 1.7.98 έκθεσής της κατά το άρθρο 100 Π.Δ. 284/88 αρμόδιας Επιτροπής περί χάραξης ορίων αιγιαλού και δημιουργίας ζώνης παραλίας στη θέση «Αλυκές» Δροσιάς, Δήμου Ανθηδώνος, Εύβοιας καθώς επίσης και το από Νοέμβριο1995 τοπογραφικό διάγραμμα, κλίμακας 1:500, που συντάχθηκε από τους Χα-

ράλαμπο Γανωτή και Γιάννη Γούτα και το οποίο ελέγχθηκε ως προς την ακρίβεια της αποτύπωσης από τον Αν. Πισχίνα την 2.1.96 και θεωρήθηκε την 3.1.96 απο τον Προϊστάμενο Τ.Σ.Ε. της Δ/νσης Τ.Υ. Νομ/κής Αυτ/σης Εύβοιας, Αντώνη Βαρβιτσιώτη, όπως ορίζουν οι διατάξεις του άρθρου 20 του Ν. 719/77.

Στο τοπογραφικό αυτό διάγραμμα καθορίσθηκε από την αρμόδια Επιτροπή η οριογραμμή του αιγιαλού με κόκκινη συνεχή πολυγωνική γραμμη, με στοιχεία 1, 2, 3, 4, 5, 6, 7, 8.

Η οριογραμμή της παραλίας με κίτρινη συνεχή πολυγωνική γραμμη, σε απόσταση κυμαινόμενη από 15 μ. έως 26μ. από αυτήν του αιγιαλού, με στοιχεία 1΄, 2΄, 3΄, 4΄, 5΄, 6΄, 7΄, 8΄.

Η οριογραμμή του παλαιού αιγιαλού με κυανή συνεχή πολυγωνική γραμμή, με στοιχεία 1΄΄, 2΄΄, 3΄΄, 4΄΄, 5΄΄, 6΄΄, 7΄΄, 8΄΄.

Η παρούσα απόφαση με την έκθεση της Επιτροπής και το διάγραμμα να δημοσιευθούν στην Εφημερίδα της Κυβερνήσεως.

Αθήνα, 18 Αυγούστου 1999

Με εντολή Υπουργού
Ο Γεν. Δ/ντής Δημόσιας Περ. & Εθν. Κληρ/των
ΠΑΝΑΓΙΩΤΗΣ ΠΙΛΑΤΗΣ

ΕΚΘΕΣΗ
ΕΠΑΝΕΞΕΤΑΣΗ
ΕΠΙΤΡΟΠΗΣ ΚΑΘΟΡΙΣΜΟΥ ΟΡΙΩΝ ΑΙΓΙΑΛΟΥ ΠΑΡΑΛΙΑΣ ΚΑΙ ΘΕΣΕΩΝ ΑΜΜΟΛΗΨΙΑΣ.

Για τον καθορισμό το πρώτον των ορίων του αιγιαλού στη θέση «Αλυκές» Δροσιάς Ν. Ευβοίας μπροστά από την ιδιοκτησία Γεωργικού Πιστωτικού Συνεταιρισμού Δροσιάς.

Στη Δροσιά σήμερα 1.7.1998 ημέρα Τετάρτη οι υπογραφόμενοι:

1) Θροβάλου Παγ. Εφοριακός ΠΕ/Α Προϊσταμένη Κτημ. Υπηρεσίας, σαν Πρόεδρος.

2) Μπούρικα Αθ., Τοπ/φος Μηχ/κός ΠΕ/Β υπάλληλος Κτημ. Υπηρεσίας, σαν μέλος.

3) Καρβούνης Χρ., Υποπλοίαρχος Λ.Σ. Αναπλ/τής Λιμενάρχης Χαλκίδας, σαν μέλος, κωλυομένου του τακτικού μέλους, που αποτελούμε την «Επιτροπή Καθορισμού ορίων αιγιαλού και παραλίας και θέσεων αμμοληψίας», η σύνθεση της οποίας καθορίστηκε βάσει των διατάξεων των αρθ. 89, 100, 153 του Π.Δ. 284/88 «Περί Οργανισμού Υπουργείου Οικονομικών» και με την αριθ. 1034617/616/0006Α/12.3.98 απόφαση Γενικού Διευθυντή Δημόσιας Περιουσίας και Εθνικών Κληροδοτημάτων Υπουργείου Οικονομικών που συγκλήθηκε με την αριθ. Φ. 121/2663 π.ε./29.6.1998 πρόσκληση της Προέδρου της, μεταβήκαμε επί τόπου στην περιοχή που προαναφέραμε την 1.7.1998, αφού λάβαμε υπόψη:

1) Το με Α.Π. 5141/Φ. Αιγ./3.1.1996 έγγραφο ΤΣΕ της Δ/νσης Τεχνικών Υπηρεσιών Νομ/κής Αυτ/σης Ευβοίας, δια της οποίας ζητείται ο καθορισμός των ορίων αιγιαλού στην παραπάνω περιοχή, μετά από την 14.11.1995 αίτηση Γ.Π.Σ. Δροσιάς.

2) Το από Νοέμβριο 1995 με κλίμακα 1:500 τοπογραφικό διάγραμμα του Μηχανικού Χαράλαμπου Ι. Γανωτή σε μία (1) πινακίδα που ελέγχθηκε για την ακρίβεια της αποτύπωσης την 2.1.1996 και θεωρήθηκε από τον Προϊστάμενο ΤΣΕ/Δ.Τ.Υ.Ν.Α.Ε. την 3.1.1996 όπως ορίζει το άρθρ. 20 του Ν. 719/77.

3) Τις διατάξεις του Α.Ν. 2344/40, όπως αυτός τροποποιήθηκε καθώς και την σχετική Δικαστηριακή και Διοικητική Νομολογία.

4) Την από επιτόπιο μετάβαση σχηματισθείσα αντίληψη για το πλάτος της βρεχόμενης ζώνης της ξηράς και άλλα συναφή στοιχεία δηλαδή:

α) Περιγραφή της μορφολογίας της περιοχής (βραχώδης, πεδινή, περίπου κλίση εδάφους, καταπτώσεις, βλάστηση, προσχωσιγενές έδαφος, ενδείξεις μεταβολής του αιγιαλού, ύπαρξη ή μη παλαιού αιγιαλού κ.λπ.).

β) Κατάσταση της ακτής (διαβρώσεις, προσχώσεις, εκτελεσθέντα έργα κ.λπ.).

γ) Κατάσταση θαλάσσιου χώρου (βάθη, ξέρες, ύφαλοι, ανάπτυγμα πελάγους).

δ) Παλίρροιες και θαλάσσια ρεύματα.

ε) Επικρατούσες καιρικές συνθήκες (διεύθυνση, ένταση και συχνότητα πνεόντων ανέμων, ύψος κύματος κ.λπ.).

5) Λοιπά στοιχεία που έλαβε υπόψη η Επιτροπή, όπως παλιά διαγράμματα, μαρτυρικές καταθέσεις, τίτλος ιδιοκτησίας, έγγραφα Γ.Ε.Ν., προηγούμενοι καθορισμοί σε γειτονική περιοχή κ.λπ. καθώς και τα συμπεράσματα που εξήχθηκαν κατά την κρίση της Επιτροπής, που περιγράφονται αναλυτικά παρακάτω:

- την από 5.6.89 αρχική πρόταση της κατά νόμο Επιτροπής,
- την 544.5/644/89/22.12.89 γνωμοδότηση ΓΕΝ επί της παραπάνω πρότασης, με την οποία προτείνεται και χάραξη παλαιού αιγιαλού,
- το 1023961/361/80010/22.3.90 έγγραφο Δ/νσης Δημ. Περιουσίας - Τμήμα Β΄ Υπ. Οικονομικών, με το οποίο δίνεται εντολή να διεξαχθεί σχετική έρευνα προκειμένου διαπιστωθεί εάν ο εν λόγω συνεταιρισμός έχει δικαιώματα κυριότητας επί του χαρακτηρισθέντος από το ΓΕΝ παλαιού αιγιαλού,
- την από 6.2.90 Έκθεση Επιτροπής στην οποία αναφέρεται ότι οι αμμώδεις - ακαλλιέργητες εκτάσεις, που προτείνονται από το ΓΕΝ ως παλαιός αιγιαλός, δεν αποτελεί τέτοιον,
- την 544.5/669/90/14.12.90 γνωμοδότηση ΓΕΝ, με την οποία εμμένει στην αρχική του πρόταση περί χάραξης και γραμμής παλαιού αιγιαλού,
- το 544.5/75/94/17.2.94 έγγραφο ΓΕΝ, σύμφωνα με το οποίο, κατά την από κοινού πραγματοποιηθείσα αυτοψία αρμοδίων υπαλλήλων ΓΕΝ/ΥΥ με την αρμόδια επιτροπή δεν κατέστει δυνατός ο γεωλογικός έλεγχος της περιοχής, λόγω αδυναμίας εξευρέσεως σκαπτικού μηχανήματος από τους ενδιαφερόμενους και ως εκ τούτου πρέπει να χαραχθεί γραμμή παλ. αιγιαλού.

6) Το με Α.Π. Φ. 121/οικ. 1013/19.5.97 έγγραφο Κτηματικής Υπηρεσίας προς ΓΕΝ για προγραμματισμό εκ νέου από κοινού αυτοψίας, προκειμένου διεξαχθεί και σχετικός γεωλογικός έλεγχος της επιτροπής.

7) Η από 24.7.1997 πραγματοποιηθείσα από κοινού αυτοψία στην εν λόγω περιοχή όπου έγινε ο γεωλογικός έλεγχός της.

8) Το 544.5/668/97/17.11.97 έγγραφο ΓΕΝ, με το οποίο διαβιβάζονται οι από 30.9.97 Υπηρεσιακές Αναφορές του μηχανικού της Υ.Υ. Βασίλη Κολλινιάτη και του δρ. Γεωλόγου Ωκεανογράφου Κ. Πεχλιβάνογλου, σύμφωνα με τις οποίες η υπό εξέταση περιοχή δεν σχετίζεται με ύπαρξη

παλαιού αιγιαλού, αλλά το αμμώδες υλικό της είναι αιολικής προέλευσης.

9) Το γεγονός ότι με τον υφιστάμενο δρόμο έχει διαχωρισθεί η ακτή από τις φερόμενες ιδιοκτησίες ενώ παρατηρείται η τάση διαπλάτυνσης του προς την αμμώδη ακτή, που σημειωτέον αποτελεί και μια από τις πιο σημαντικές παραλίες της περιοχής, που εξυπηρετεί μεγάλο αριθμό λουομένων, προτείνουμε τη χάραξη παλαιού αιγιαλού στην προς τη θάλασσα οριογραμμή του δρόμου για λόγους προστασίας του περιβάλλοντος, αφού ο παλαιός αιγιαλός προστατεύεται από τις διατάξεις του αιγιαλού.

10) Την με αρ. Φ. 121/665/29.5.92 απόφαση Νομάρχη Ευβοίας «Περί καθορισμού ορίων αιγιαλού - παραλίας» σε όμορη προς Ανατολάς περιοχή, καθώς και το διαγ/μα, που τη συνοδεύει, βάσει του οποίου έγινε η συναρμογή των κορυφών με τον παρόντα καθορισμό.

11) Για τον καθορισμό της οριογραμμής παραλίας, η Επιτροπή αφού έλαβε υπόψη τις διατάξεις της παρ. 1 αρθρ. 5 (όπως αντικαταστάθηκε με την παρ. 5 αρθ. 23 Ν. 1337/1983) και παρ. 1 αρθ. 7 Α.Ν. 2344/40, την Ε 15780/405/ΠΟΛ. 3/9.1.87 εγκύκλιο Δ/νσης Δημ. Κτημάτων Υπ. Οικονομικών «Περί καθορισμού οριογραμμής παραλίας και συνεκτιμώντας τα δεδομένα της περιοχής, ότι πρόκειται για περιοχή που αποτελεί την πλέον πολυσύχναστη παραλία της ευρύτερης περιοχής της Χαλκίδας και ως εκ τούτου απαιτείται ικανός χώρος για την εξυπηρέτηση συγκοινωνιακών, εξωραϊστικών και λοιπών κοινωφελών σκοπών, προτείνουμε τη δημιουργία ζώνης παραλίας ποικίλου πλάτους 15 - 26 Μ όπου δεν υπερβαίνει αυτή τα 15 μ. (αυτοαποζημίωση) η γραμμή τίθεται στα όρια των ιδιοκτησιών, επειδή ήδη υφίσταται κοιν/στος χώρος και ως εκ τούτου δεν απαιτείται η τήρηση της απαλλοτριωτικής διαδικασίας.

Ύστερα από τα παραπάνω η Επιτροπή, αποφασίζει:

1) Καθορίζει επί του παραπάνω τοπογραφικού διαγράμματος:

α) την οριογραμμή του αιγιαλού με κόκκινη συνεχή πολυγωνική γραμμή 1, 2, ...7, 8, της οποίας οι κορυφές εξασφαλίζονται με συντεταγμένες από το κρατικό τριγωνομετρικό δίκτυο.

β) την οριογραμμή της παραλίας με συνεχή κίτρινη πολυγωνική γραμμή 1΄, 2΄,............12΄, 13΄ σε απόσταση κυμαινόμενη από 15 - 26 μ. από αυτήν του αιγιαλού, γιατί δεν εξυπηρετούνται οι σκοποί του αρθ. 7 παρ. 1 Α.Ν. 2344/40. Οι κορυφές της εξασφαλίζονται με συντεταγμένες από το κρατικό τριγωνομετρικό δίκτυο.

2) Αποφαίνεται ότι υπάρχει παλαιός αιγιαλός και καθορίζει τούτον με συνεχή κυανή πολυγωνική γραμμή 1΄΄, 2΄΄,.......7΄΄, 8΄΄ της οποίας οι κορυφές εξασφαλίζονται με συντεταγμένες από το κρατικό τριγωνομετρικό δίκτυο.

3) Δεν εξαιρούνται τα κτίσματα που βρίσκονται στη ζώνη παραλίας.


Η ΕΠΙΤΡΟΠΗ
ΠΑΓΩΝΕΤΑ ΘΡΑΒΑΛΟΥ
ΑΘΗΝΑ ΜΠΟΥΡΙΚΑ
ΧΡΗΣΤΟΣ ΚΑΡΒΟΥΝΗΣ

ΘΑΛΑΣΣΑ

Ασφαλτοστρωμένος δρόμος

Αγροτικός δρόμος

ΤΥΠΟΓΡΑΦΕΙΟ
Για τεχνικούς λόγους στο σχεδιάγραμμα
έγινε σμίκρυνση κατά ποσοστό

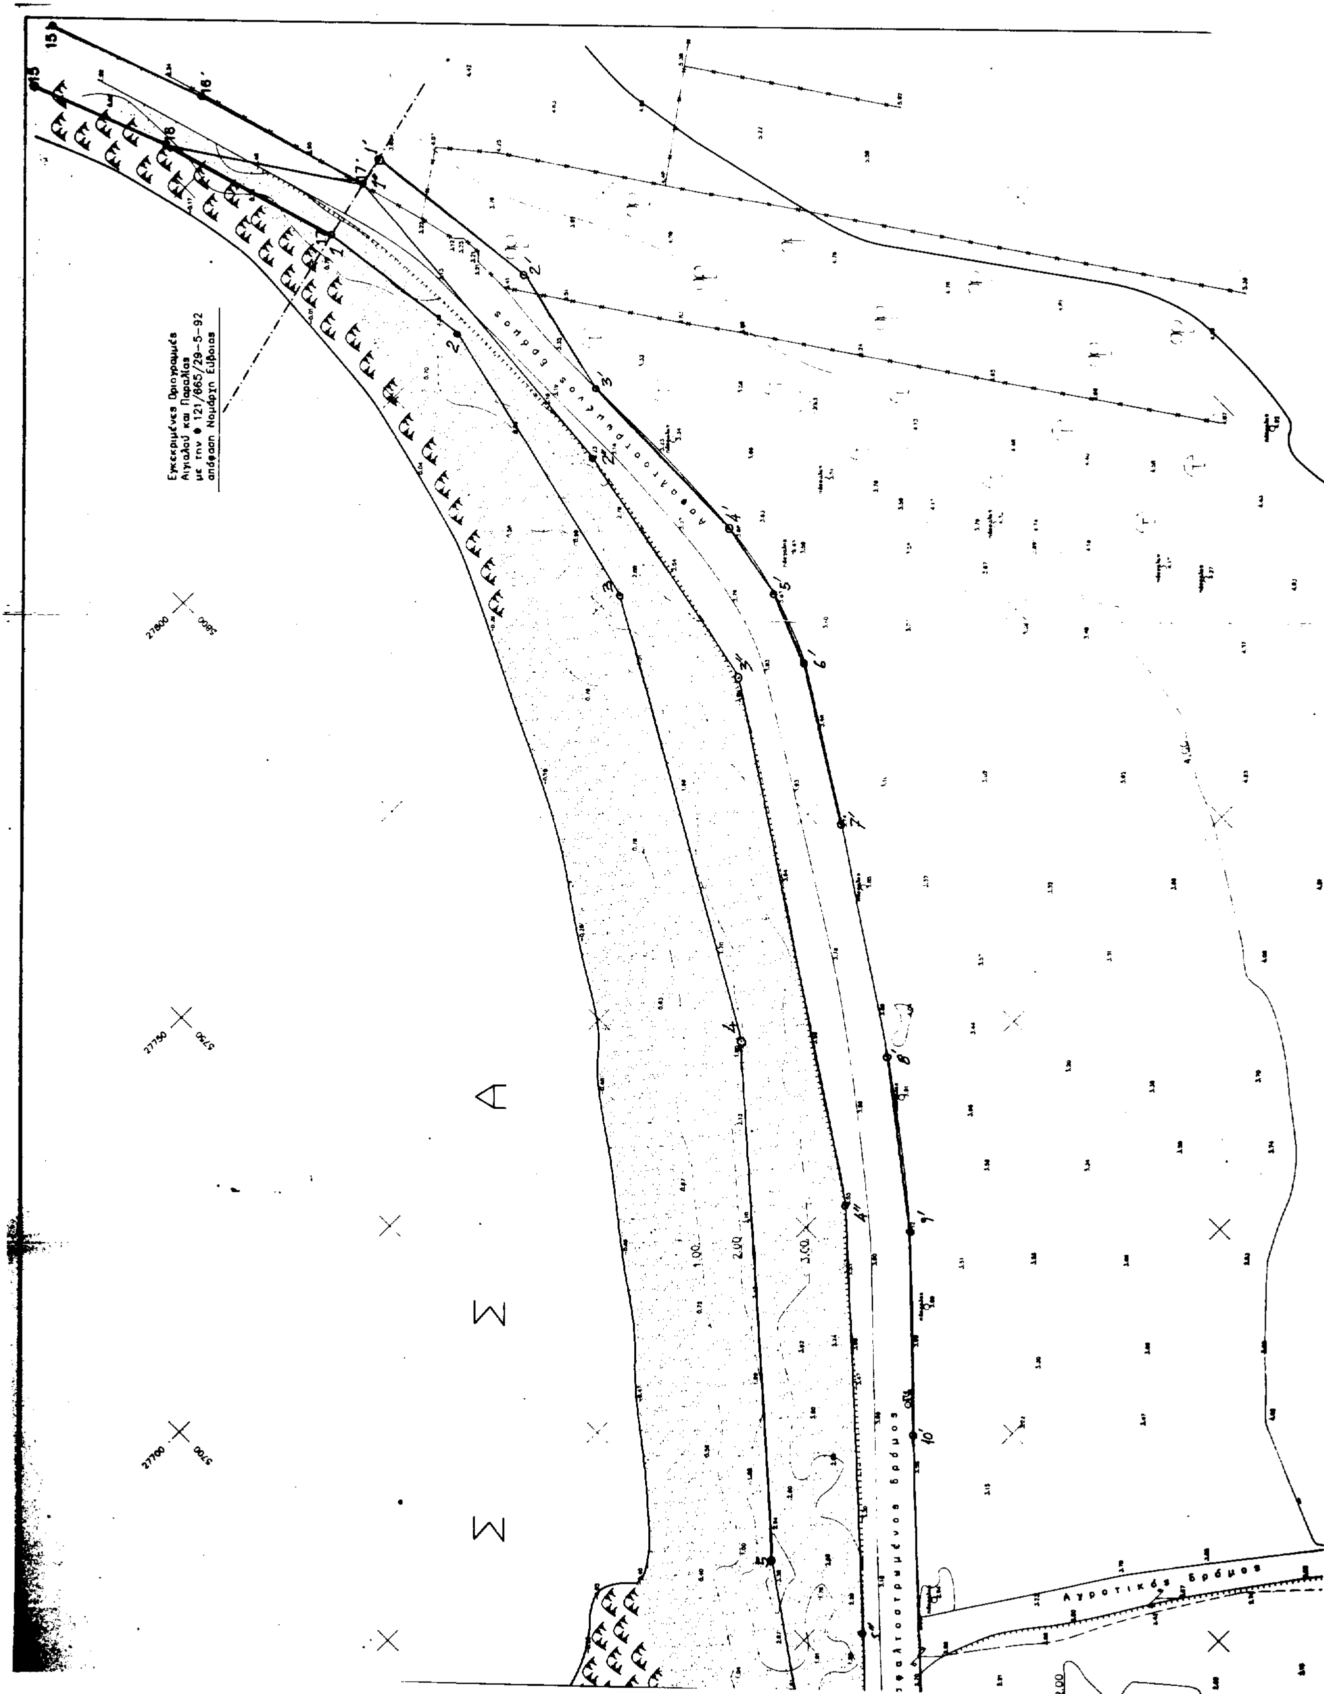
Εγκεκριμένες Οριογραμμές
Αιγιαλού και Παραλίας
με την ● 121/665/29-5-92
απόφαση Νομάρχη Ευβοίας
Α Σ Σ
Αγροτικός δρόμος
ασφαλτοστρωμένος δρόμος

Αγροτικός δρόμος

3.00

4.00

4.00

Ι/Π

Ι/Π

Ι/Π

ΣΥΝΤΕΤΑΓΜΕΝΕΣ ΚΟΡΥΦΩΝ

ΤΩΝ ΟΡΙΟΓΡΑΜΜΩΝ

ΑΙΓΙΑΛΟΥ ΚΑΙ ΠΑΡΑΛΙΑΣ

ΟΡΙΑ ΑΙΓΙΑΛΟΥ

α/α	Χ	Ψ
1	5862.00	27827.00
2	5865.50	27800.00
3	5853.65	27748.40
4	5814.35	27680.25
5	5755.70	27613.20
6	5713.66	27553.93
7	5649.34	27483.29
8	5591.68	27420.77

α/α	Χ	Ψ
1"	5872.00	27829.50
2"	5866.70	27768.40
3"	5858.00	27724.50
4"	5807.40	27647.75
5"	5758.10	27593.50
6"	5688.15	27520.10
7"	5629.00	27454.75
8"	5594.93	27417.77

ΟΡΙΑ ΠΑΡΑΛΙΑΣ

α/α	Χ	Ψ
1'	5876.65	27830.66
2'	5880.72	27799.26
3'	5875.57	27776.82
4'	5875.00	27743.70
5'	5872.30	27730.55
6'	5867.80	27718.35
7'	5852.80	27694.40
8'	5830.50	27660.60
9'	5811.80	27636.70
10'	5787.80	27611.50
11'	5741.30	27562.00
12'	5660.40	27473.15
13'	5602.70	27410.60

ΣΗΜΕΙΩΣΕΙΣ ΕΠΙΤΡΟΠΩΝ

ΥΠΟΜΝΗΜΑ ΕΠΙΤΡΟΠΗΣ

1. Το παρόν τοπογραφικό διάγραμμα συνοδεύει την από 01/07/1998 έκθεση επιτροπής καθορισμού των ορίων του αιγιαλού και παραλίας.
2. —— (κόκκινη) 1,2,...,7,8 οριογραμμή αιγιαλού
   - - - (κίτρινη) 1',2',...,12',13' οριογραμμή παραλίας
   —— (μπλε) 1",2",...,7",8" οριογραμμή παλαιού αιγιαλού
3. Για τον καθορισμό των οριογραμμών δεν ελήφθησαν υπόψη κτίσματα.
4. Οι κορυφές των οριογραμμών εξαρτώνται με σύστημα του κρατικού τριγωνομετρικού δικτύου.
5. Καθορίζεται ζώνη παραλίας πλάτους 15-26 μέτρων επειδή δεν εξυπηρετούνται οι σκοποί της παρ. 1, του άρθρου 7 του Α. Ν. 2344/40.
6. Η Επιτροπή ________ διαπίστωσε ότι υφίσταται παλαιός αιγιαλός.


1. ΘΡΑΒΑΛΟΥ ΠΑΓΩΝΕΤΑ ΠΕ/Α ΕΦΟΡΙΑΚΩΝ
2. ΑΘΗΝΑ ΜΠΟΥΡΙΚΑ ΤΟΠ/ΦΟΣ ΜΗΧ/ΚΟΣ ΠΕ/Β
3. ΚΑΡΒΟΥΝΗΣ Χρήστος Υποπλοίαρχος Λ.Σ

ΥΠΟΜΝ[ΗΜΑ]

ΕΞΑΡΤΗΣΗ : Από το Εθνικό
ΚΕΝΤΡΟ ΦΥΛΛΟΥ ΧΑΡΤΟΥ : Αθήνα - Χαλκίς
ΟΝΟΜΑΣΙΑ ΤΡΙΓΩΝΟΜΕΤΡΙΚΩΝ : Σωρός - Ταμπο
ΜΕΘΟΔΟΣ ΑΠΟΤΥΠΩΣΗΣ : Ταχυμετρία
ΥΨΟΜΕΤΡΙΚΗ ΑΦΕΤΗΡΙΑ : Από το Εθνικό
ΙΣΟΔΙΑΣΤΑΣΗ : 1.00 μ.
ΧΡΟΝΟΣ ΑΠΟΤΥΠΩΣΗΣ : Νοέμβριος 1995

ΣΥΜΒΟΛ[Α]

ΣΤ1 / 12.36 — Στάση ταχυμετρίας
Ι/Π — Ισόγειο κτίσμα πλακοσκεπές
Συρματόπλεγμα
Τοίχος - μάντρα
Φρύδι πρανούς
Πόδι πρανούς
Οριογραμμή Αιγιαλού (κόκκινη)
Οριογραμμή Παραλίας (κίτρινη)
Οριογραμμή Παλαιού Αιγιαλού

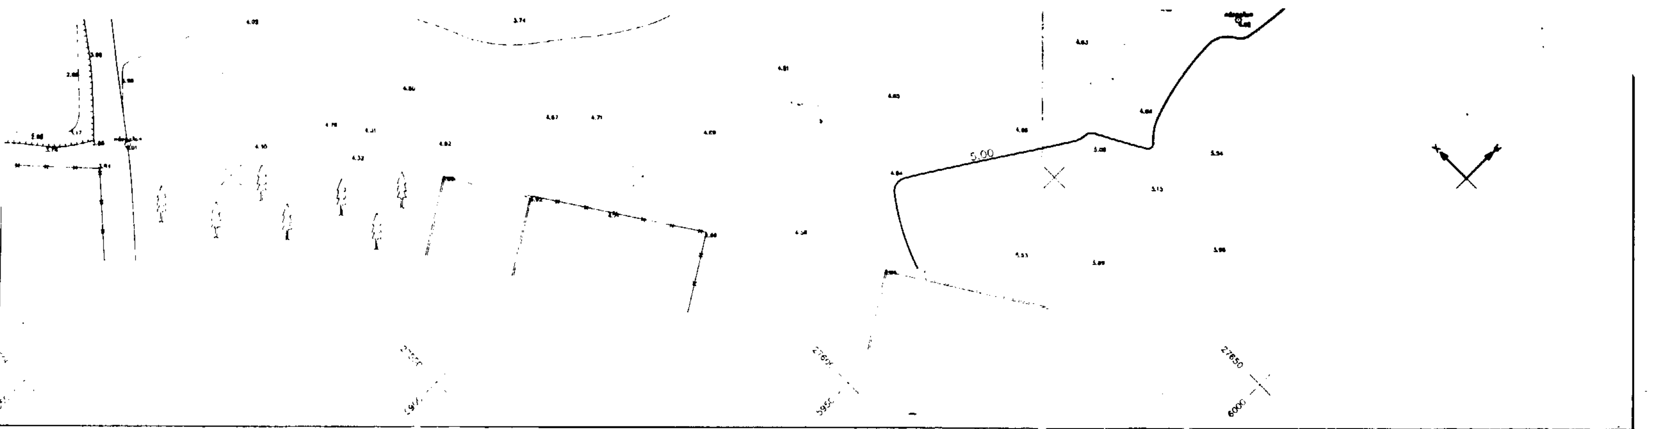

ΥΠΟΜΝΗΜΑ


	Από τα Εθνικό Τριγωνομετρικό δίκτυο (Γ.Υ.Σ.)
ΟΥ :	Αθήνα – Χαλκίς 1:100.000 (φ=38°15΄, λ= –0°15΄)
ΡΙΚΩΝ :	Συρός – Γαμπούρι – Βαθροβούνι
:	Ταχυμετρία
:	Από το Εθνικό Τριγωνομετρικό δίκτυο (Γ.Υ.Σ.)
	1.00 μ.
	Νοέμβριος 1995

ΣΥΜΒΟΛΙΣΜΟΙ

...σση ταχυμετρίας	Βραχώδης ακτή
...γειο κτίσμα πλακοσκεπές	Αμμώδης ακτή
...ρματόπλεγμα	
...ίχος · μάντρα	Κολώνα ΟΤΕ
...ύδι πρανούς	Ελιά
...δι πρανούς	Αμπέλος
...ογραμμή Αιγιαλού (κόκκινη)	
...ογραμμή Παραλίας (κίτρινη)	Πεύκο
...ογραμμή Παλαιού Αιγιαλού (μπλε)	Διάφορα δένδρα

ΑΠΟΣΠΑΣΜΑ ΧΑΡΤΟΥ

ΚΛΙΜΑΚΑΣ 1:50.000

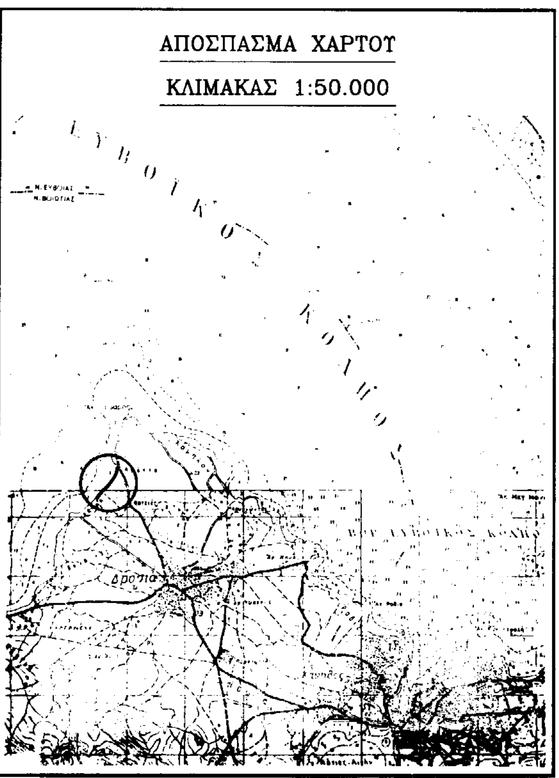

ΕΡΓΟ:	ΚΑΘΟΡΙΣΜΟΣ ΟΡΙΟΓΡΑΜΜΩΝ ΑΙΓΑΛΟΥ – ΠΑΡΑΛΙΑΣ
ΘΕΣΗ:	"ΑΛΥΚΕΣ" ΚΟΙΝ. ΔΡΟΣΙΑΣ Ν. ΕΥΒΟΙΑΣ
ΕΝΔΙΑΦΕΡΟΜΕΝΟΣ:	ΓΕΩΡΓΙΚΟΣ ΠΙΣΤΩΤΙΚΟΣ ΣΥΝΕΤΑΙΡΙΣΜΟΣ ΔΡΟΣΙΑΣ
ΑΡΜΟΔΙΑ Δ.Ο.Τ.:	ΧΑΛΚΙΔΑΣ
ΜΕΛΕΤΗΤΕΣ:	ΧΑΡΑΛ. Ι. ΓΑΝΩΤΗΣ ΓΙΑΝΝΗΣ Γ. ΓΟΥΤΑΣ
ΑΡΙΘΜΟΣ ΣΧΕΔΙΟΥ: 1	ΘΕΜΑ: ΤΟΠΟΓΡΑΦΙΚΟ ΔΙΑΓΡΑΜΜΑ ΚΛΙΜΑΚΑ: 1:500
ΧΡΟΝΟΣ: ΝΟΕΜΒΡΙΟΣ 1995	

Ο ΜΗΧΑΝΙΚΟΣ

ΧΑΡΑΛΑΜΠΟΣ Ι. ΓΑΝΩΤΗΣ
ΔΙΠΛΩΜ. ΤΟΠΟΓΡΑΦΟΣ ΜΗΧΑΝΙΚΟΣ
ΠΟΛΥΤΕΧΝΙΚΗΣ ΣΧΟΛΗΣ Α. Π. ΘΕΣ/ΝΙΚΗΣ
ΜΕΛΟΣ Τ.Ε.Ε. ΑΡΙΘΜΟΣ ΜΗΤΡΩΟΥ 28871
ΑΡ. ΜΗΤΡ. ΓΡ. ΠΟΛΕΟΔΟΜΙΑΣ ΧΑΛΚΙΔΟΣ 1816
ΦΑΒΙΕΡΟΥ 29 - ΧΑΛΚΙΔΑ - ΤΗΛ. 86770

Αριθ. 839/ΑΦ. 5.23.4 (2)

Αναστολή έκδοσης οικοδομικών αδειών στον οικισμό Αυλακίων Ν. Σάμου.

Ο ΓΕΝΙΚΟΣ ΓΡΑΜΜΑΤΕΑΣ ΠΕΡΙΦ. ΒΟΡΕΙΟΥ ΑΙΓΑΙΟΥ

Έχοντας υπόψη:

1. Το Π.Δ. 17.7/16.8.23 Αρθ.3 και 8.
2. Τον Ν. 1337/ΦΕΚ 33Α΄/14.3.83.
3. Τον Ν. 2508/13 - 16.6.97 ΦΕΚ 124Α΄ άρθ. 25 παρ. 2α.
4. Τον Ν.1622/86 Άρθ.66.
5. Τον Ν. 2240/16.9.94 ΦΕΚ 153Α΄.
6. Τον Ν. 2273/27.12.94 ΦΕΚ 233Α΄.
7. Τον Ν. 1577/85 - ΓΟΚ 85.
8. Τον Ν. 2242 ΦΕΚ 162Α΄/13.10.94 Άρ. 3 παρ. 1.
9. Το Π.Δ. 28 ΦΕΚ 9Α΄/5.2.93 άρθ. 1 παρ. Β3.
10. Την απ. 159929/943/3.9.79 του Υπουργού Γεωργίας.
11. Την απόφαση οικ. ΤΠ 375/ΦΕΚ 290Δ΄/11.4.86 του Νομάρχη Σάμου οριοθέτησης του οικισμού Αυλακίων.
12. Το απ. 1182/19.7.91 Δ/νσης Δασών Σάμου.
13. Το απ. 1964/16.8.93 Δ/νσης Δασών Σάμου.
14. Την απόφαση ΤΠ 3902/25.11.93 του Νομάρχη Σάμου νεώτερης οριοθέτησης του οικισμού.
15. Το απ. οικ. 10486/3475/29.4.99 Δ/νσης Πολεοδομικού Σχεδιασμού του ΥΠΕΧΩΔΕ.
16. Την αρ. 19/9/6/11.6.99/5.23.4 γνωμοδότηση του ΣΧΟΠ Περ. Βορείου Αιγαίου.
17. Την απόφαση ΣΤΕ 428/1956.
18. Το έγγραφο με απ. 24045/30.7.99/Εθν. Τυπογραφείου, αποφασίζουμε:

Αναστέλλουμε την έκδοση οικοδομικών αδειών εντός των ορίων του οικισμού Αυλάκια Σάμου όπως αυτά ορίσθηκαν με την απόφαση ΤΠ 3902/25.11.93 του Νομάρχη Σάμου για ένα (1) έτος προκειμένου να εξετασθεί αναλυτικά το θέμα από το ΥΠΕΧΩΔΕ, και να επανακαθορισθούν τα όρια σύμφωνα με τα αποτελέσματα του ελέγχου.

Η ισχύς της παραπάνω απόφασης αρχίζει από την ημερομηνία υπογραφής της και εκδίδεται σε αντικατάσταση της αρ. 683/ΑΦ 5.1.3 υπ/10.7.99 απόφασης Γεν. Γραμματέα η οποία ακυρώνεται με βάση τα 17 και 18 σχετικά.

Από τις διατάξεις αυτής της απόφασης δεν προκαλείται δαπάνη εις βάρος του Κρατικού Προϋπολογισμού ούτε εις βάρος του προϋπολογισμού του οικείου ΟΤΑ.

Η απόφαση αυτή να δημοσιευθεί στην Εφημερίδα της Κυβερνήσεως.

Μυτιλήνη, 25 Αυγούστου 1999

Ο Γενικός Γραμματέας Περιφ.

ΑΘΑΝΑΣΙΟΣ ΚΑΡΟΥΝΤΖΟΣ

ΑΠΟ ΤΟ ΕΘΝΙΚΟ ΤΥΠΟΓΡΑΦΕΙΟ